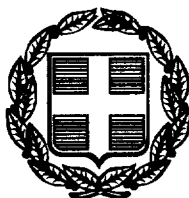




ΕΦΗΜΕΡΙΣ ΤΗΣ ΚΥΒΕΡΝΗΣΕΩΣ

ΤΗΣ ΕΛΛΗΝΙΚΗΣ ΔΗΜΟΚΡΑΤΙΑΣ

ΤΕΥΧΟΣ ΤΕΤΑΡΤΟ Αρ. Φύλλου 339

19 Μαΐου 1999

ΑΠΑΛΛΟΤΡΙΩΣΕΙΣ

ΑΠΟΦΑΣΕΙΣ

Αριθ. 1036310/3436/Β0010

Καθορισμός ορίων αιγιαλού και δημιουργία ζώνης παραλίας στη θέση Μύρτος - Βάτος Μύρτους - Αγ. Παντελεήμων Μύρτους (Από οικισμό Μύρτους δυτικά έως ποταμό Καλλικοβρέχτη).

Ο ΥΠΟΥΡΓΟΣ ΟΙΚΟΝΟΜΙΚΩΝ

Έχοντας υπόψη:

1. Τις διατάξεις των άρθρων 1 μέχρι και 7 του Α.Ν. 2344/1940 «περί αιγιαλού και παραλίας», όπως τροποποιήθηκαν και συμπληρώθηκαν με τις διατάξεις του α) άρθρου 13 του Ν. 1078/1980 και β) του άρθρου 23 του Ν. 1337/1983.
2. Τις διατάξεις του άρθρου 100 του Π.Δ. 284/88 «Οργανισμός Υπουργείου Οικονομικών».
3. Την από 13.2.1998 έκθεση της Επιτροπής καθορισμού των ορίων του αιγιαλού και παραλίας στη θέση από οικισμό Μύρτους δυτικά ως ποταμό Καλλικοβρέχτη και το τοπογραφικό διάγραμμα των τοπογράφων μηχανικών Χαράλαμπου Μαυρίδη και Μαστοράκη Αντώνη, σε 1 πινακίδα και σε κλίμακα 1:500, που θεωρήθηκε στις 28.5.1998 από τον Προϊστάμενο της ΤΥΔΚ Μπαρμπούνη Γ. και συνοδεύει την έκθεση της προαναφερόμενης επιτροπής.
4. Την σύμφωνη γνώμη του Γενικού Επιτελείου Ναυτικού, που διατυπώθηκε στο με αριθ. Φ. 544.5/954/9.11.98 έγγραφό του.
5. Τις διατάξεις του άρθρου 9 του Π.Δ. 551/88 «Οργανισμός Νομαρχιών (Οικονομικών Υπηρεσιών)».
6. Τις διατάξεις της παρ. 6 του άρθρου 52 του Ν. 2218/1994 όπως τροποποιήθηκε, συμπληρώθηκε και ισχύει.
7. Τις διατάξεις της παρ. 2 του άρθρου 1 και της παρ. 6 του ίδιου άρθρου του Ν. 2503/97 «Διοίκηση Οργάνωσης, στελέχωση της περιφέρειας κ.λπ.».
8. Την με αριθ. 1087903/1481/0006Β/28.8.97 ΠΟΛ. 1233 απόφαση του Υπουργού Οικονομικών, σχετική με τη μεταβίβαση των αρμοδιοτήτων, αποφασίζει:

Επικυρώνει την από 13.2.1998 έκθεση της Επιτροπής καθορισμού των ορίων του αιγιαλού και παραλίας και θέσεων αμμοληψίας, καθώς και το τοπογραφικό διάγραμμα σε 1 πινακίδα και σε κλίμακα 1:500 που τη συνοδεύει, το οποίο συντάχθηκε από τους τοπογράφους Μηχανικούς Χαράλαμπο Μαυρίδη και Μαστοράκη Αντώνη ελέγχθηκε για την ακρίβεια της αποτύπωσης από τον Τοπογράφο Μηχανικό της ΤΥΔΚ Γ. Μπαρμπούνη, και θεωρήθηκε στις 28.5.1998 από τον Προϊστάμενο της ΤΥΔΚ α.α. Ε. Ζαχαρενάκη, επί του οποίου η πιο πάνω επιτροπή, με κόκκινη γραμμή καθόρισε τα όρια του αιγιαλού με στοιχεία 1, 2, 3, ...35, 36 στη θέση από οικισμό Μύρτους δυτικά ως ποταμό Καλλικοβρέχτη και με κίτρινη γραμμή τα όρια της παραλίας με στοιχεία 1΄, 2΄, 3΄, ...35΄, 36΄ στην ίδια θέση.

Η παρούσα απόφαση μαζί με την έκθεση και το διάγραμμα που προαναφέραμε, να δημοσιευθούν στην Εφημερίδα της Κυβερνήσεως.

Αθήνα, 20 Απριλίου 1999

Με εντολή Υπουργού
Ο Γενικός Διευθυντής
ΠΑΝΑΓΙΩΤΗΣ ΠΙΛΑΤΗΣ

ΕΚΘΕΣΗ

Επιτροπής καθορισμού ορίων αιγιαλού - παραλίας στη θέση Μύρτου Δυτικά, έως τον Ποταμό Καλλικοβρέχτη.

Ιεράπετρα, σήμερα 13.2.1998 ημέρα Παρασκευή οι υπογεγραμμένοι:

1) Χρηστάκης Νικόλαος Προϊστάμενος Δ.Ο.Υ. Ιεράπετρας.

2) Μπαρμπούνης Γεώργιος Τογράφος Μηχανικός της Τ.Υ.Δ.Κ.

3) Γιακουμάκης Βενιζέλος Λιμενάρχης Ιεράπετρας, αποτελούντες σύμφωνα με την υπ' αριθμ. 29/10.1.1991 απόφαση Νομάρχη Λασιθίου, την επιτροπή που προβλέπεται από τις διατάξεις του άρθρου 74, Ν.Δ. 636/77, που αναμορφώθηκε σε συλλογικό όργανο με τίτλο «Επιτροπή Ορίων Αιγιαλού και Παραλίας» και θέσεων αμμοληψίας, με τη Δ. 208/181/26.4.82 Κοινή Απόφαση Υπουργών Προεδρίας Κυβέρνησης και Οικονομικών, καθώς τροποποιήθηκε με το άρθρο 100 του Π.Δ. 284/88 «περί Οργανισμού Υπουργ. Οικονομικών», μεταβήκαμε επί τόπου στην παραπάνω περιοχή για αυτοψία και χάραξη της οριογραμμής του αιγιαλού και της παραλίας, παρουσία και της Γραμματέως της Επιτροπής Ζαχ. Γερομαρκάκη και αφού λάβαμε υπόψη:

1) Την από 75/21.3.96 αίτηση των Δήμων και Κοινοτήτων

Νομού Λασιθίου, που ζητά τον καθορισμό της οριογραμμής «Αιγιαλού και Παραλίας στη θέση Μύρτους Ιεράπετρας».

2) Το τοπογραφικό και υψομετρικό διάγραμμα σε μία πινακίδα και κλίμακα 1:500, που συντάχθηκε από τους Μηχανικούς Χαράλαμπο Ι. Μαυρίδη και Αντώνη Μαστοράκη που ελέχθηκε για την ακρίβεια και διορθώθηκε από την Τοπογράφο Μηχανικό της Τ.Υ.Δ.Κ. Γ. Μπαρμπούνη, θεωρήθηκε από τον Προϊστάμενο της ΤΥΔΚ στις 28.5.1998.

3) Τις διατάξεις του Α.Ν. 2344/40 όπως έχει τροποποιηθεί μέχρι σήμερα, καθώς και τη σχετική με το θέμα αυτό Δικαστηριακή και Διοικητική Νομολογία. Την σχηματισθείσα από την επιτόπια μετάβαση αντίληψη, για το πλάτος της βρεχόμενης ζώνης ξηράς και λοιπά στοιχεία όπως διαμόρφωση εδάφους, υπάρχουσα βλάστηση, κτίσματα κ.λπ. τη διεύθυνση των ανέμων, τα επικρατούντα θαλάσσια ρεύματα και το ύψος του χειμερίου κύματος που είναι 8 - 4 μέτρα.

5) Λοιπά στοιχεία, τοπογραφικό διάγραμμα την σχηματισθείσα γνώμη της επιτροπής κατά τον επιτόπιο έλεγχο που έγινε στις 13.2.1998, καθορίζουμε:

Στο παραπάνω τοπογραφικό διάγραμμα:

1. Το παρόν τοπογραφικό διάγραμμα συνοδεύει την από 13.2.1998 έκθεση της αρμόδιας επιτροπής και τον καθορισμό των ορίων αιγιαλού και παραλίας (άρθρο 74 του Ν.Δ. 636/77).

2. Γραμμή αιγιαλού (κόκκινο χρώμα) 1, 2, 3, 4, ...35, 36.

3. Γραμμή παραλίας (κίτρινο χρώμα) 1΄, 2΄, 3΄, 4....35΄, 36΄.

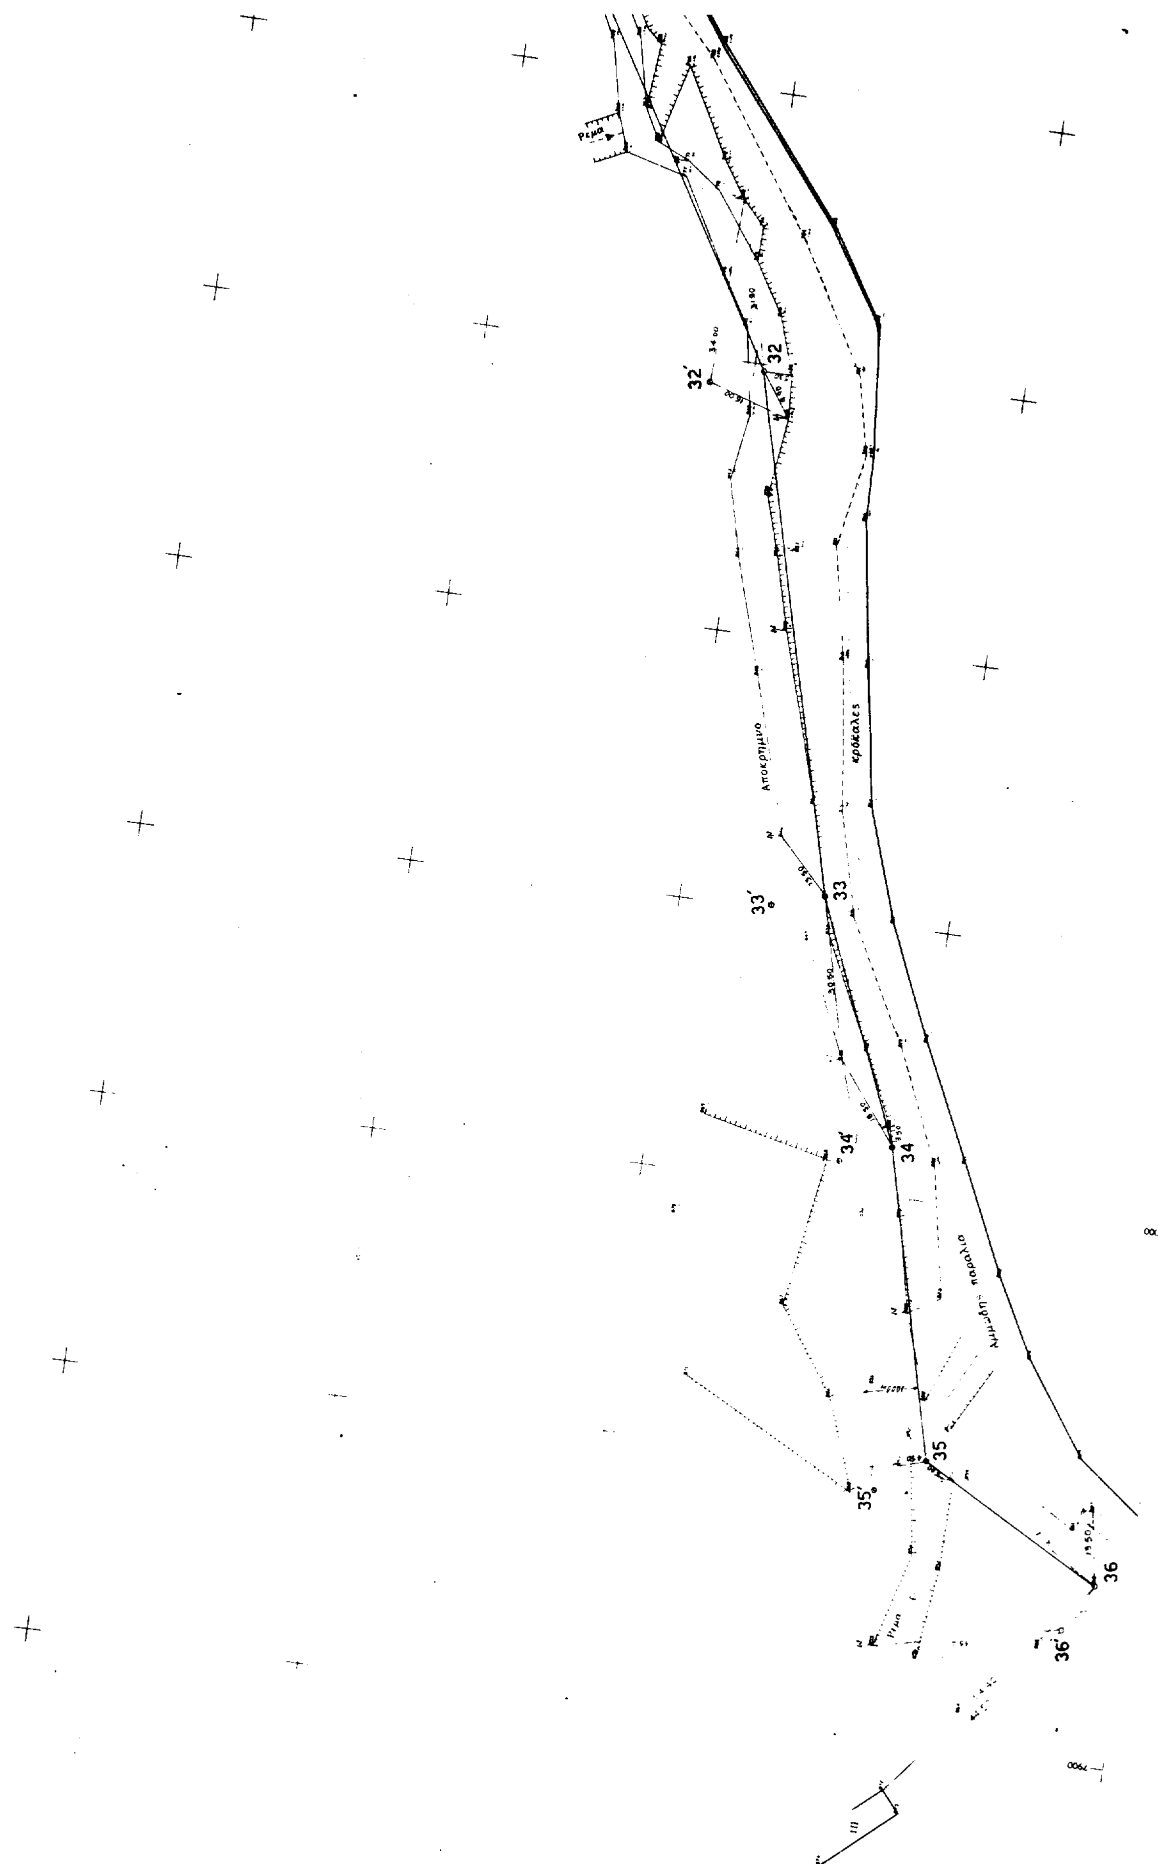
4. Οι κορυφές των οριογραμμών αιγιαλού και παραλίας εξασφαλίσθηκαν από σταθερά σημεία.

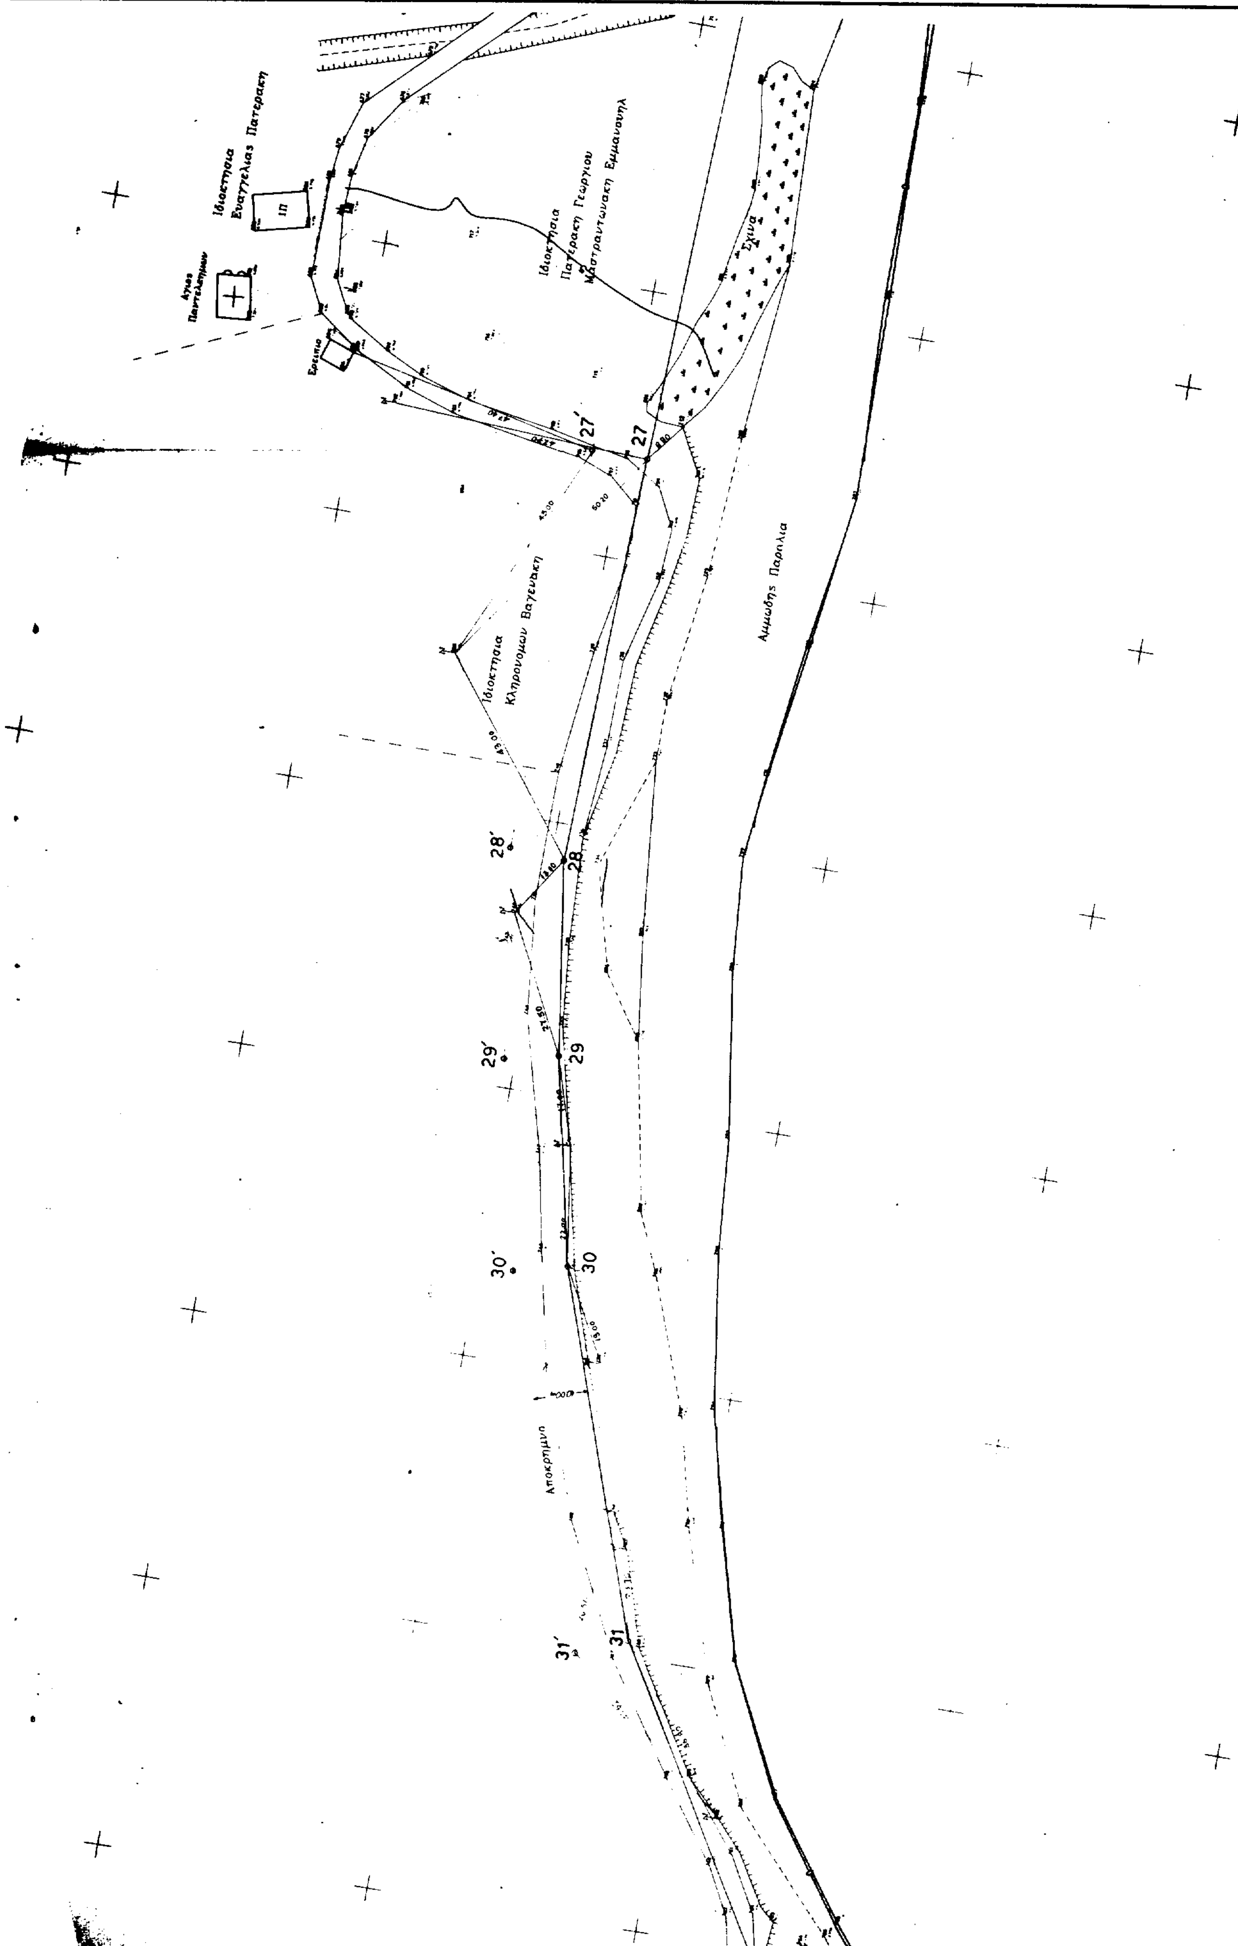
5. Τα υπάρχοντα κτίσματα δεν εξαιρούνται της γραμμής παραλίας.

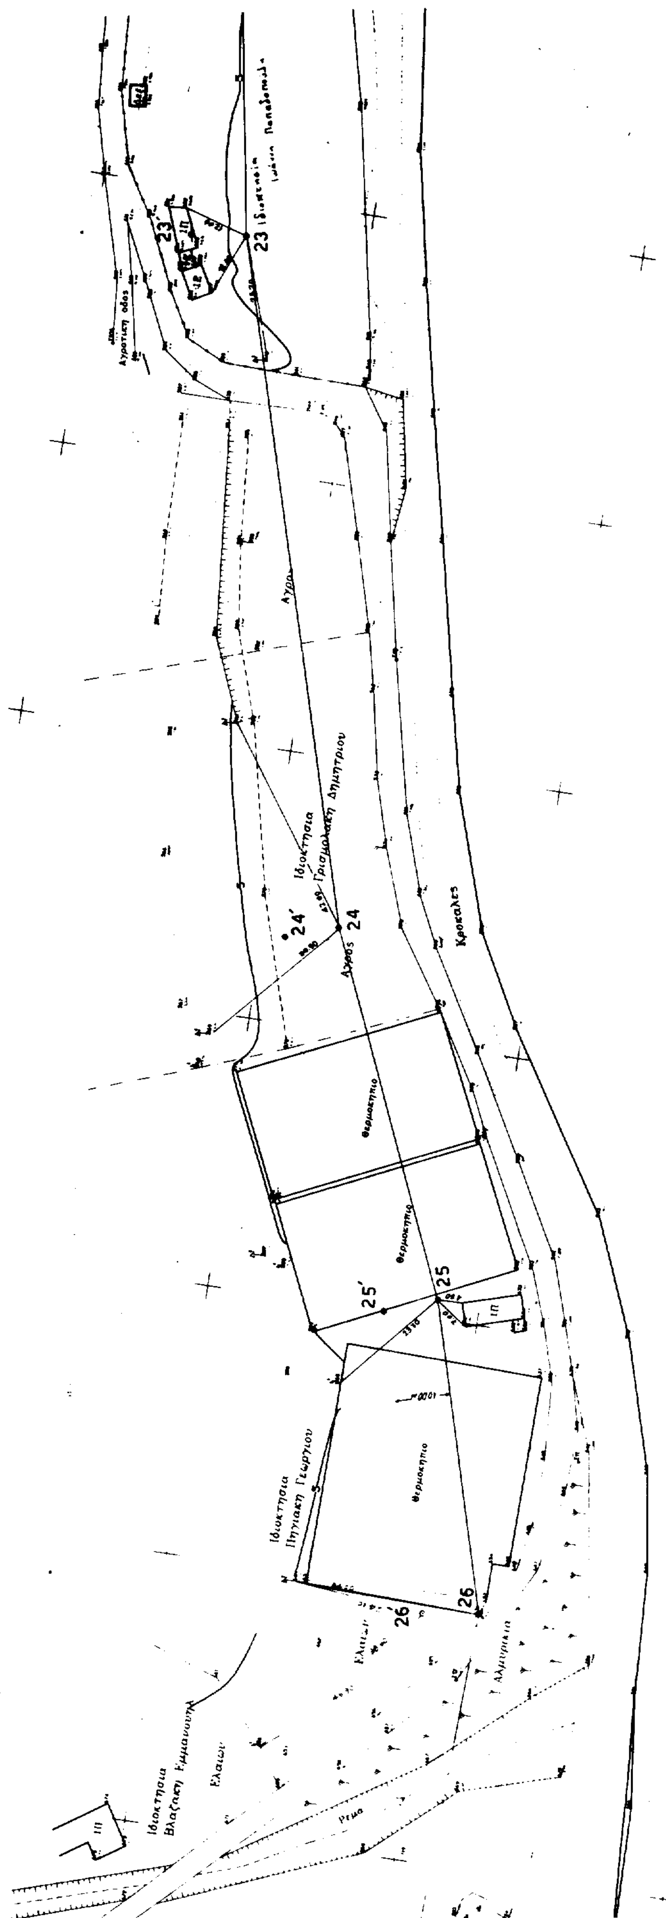
Η Επιτροπή

Ο Πρόεδρος
ΝΙΚΟΛΑΟΣ ΧΡΙΣΤΑΚΗΣ
Δ/ντής ΔΟΥ

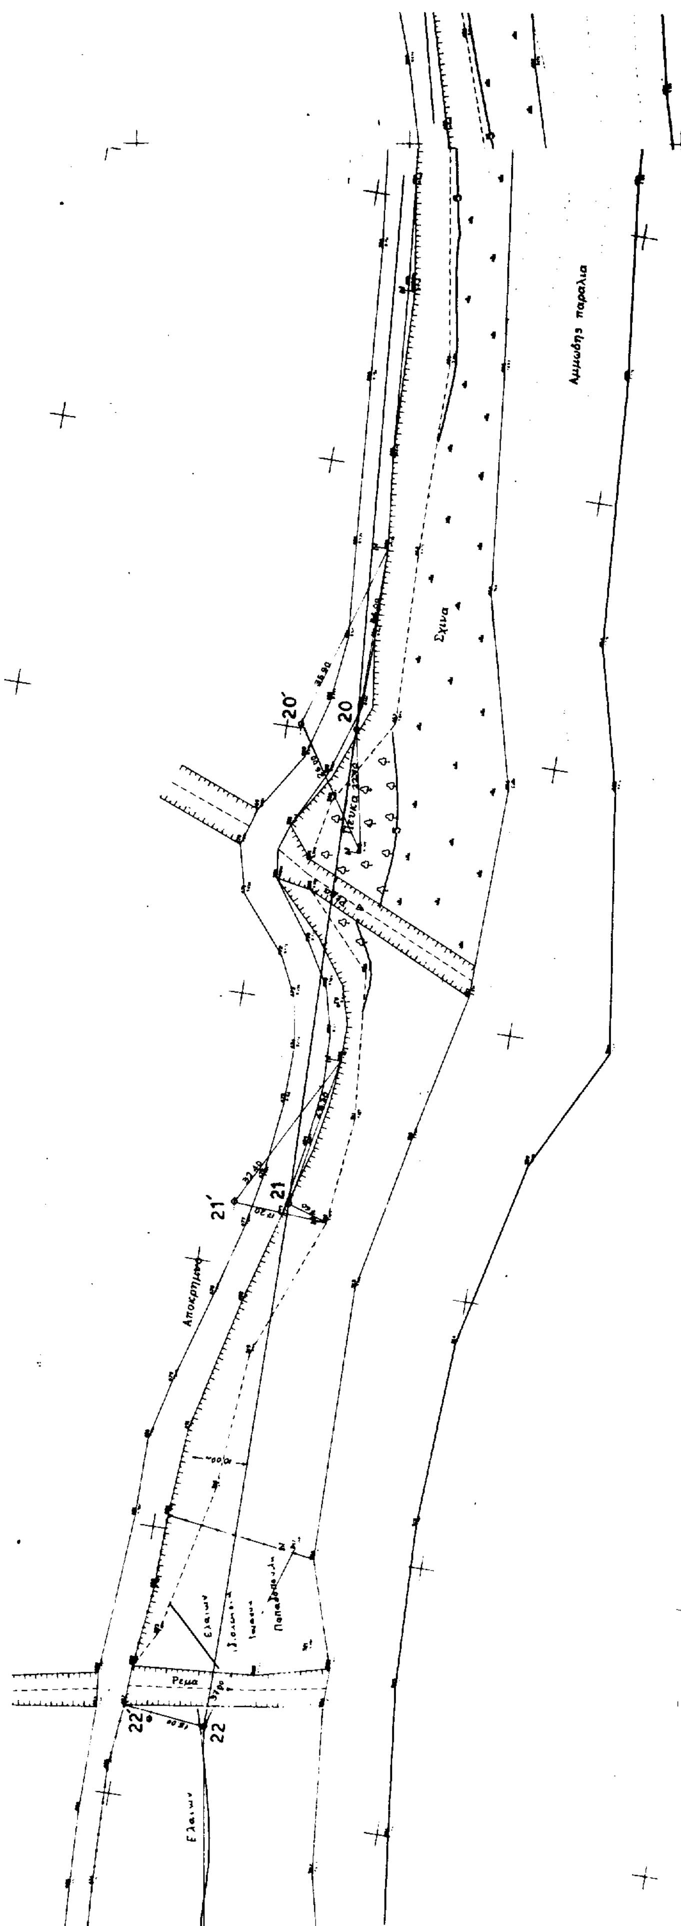
Τα Μέλη
ΓΕΩΡΓΙΟΣ ΜΠΑΡΜΠΟΥΝΗΣ
Τοπογράφος Μηχανικός ΤΥΔΚ
ΠΑΚΟΥΜΑΚΗΣ ΒΕΝΙΖΕΛΟΣ
Υποπλοίαρχος Λ.Σ.

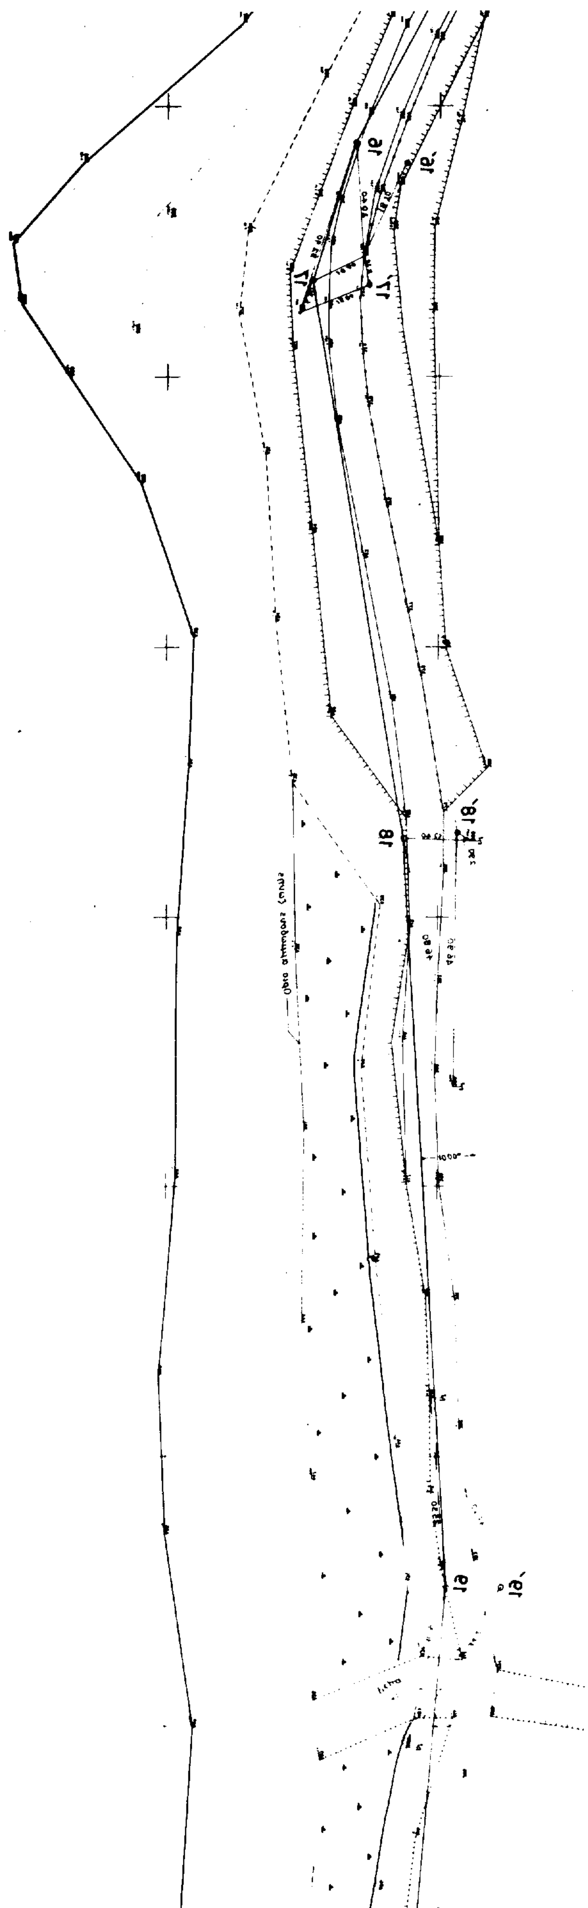

Ρεμα
32
32΄
33
33΄
34
34΄
35
35΄
36
36΄
Αποκρημνο
κροκαλες
Αμμωδης παραλιο

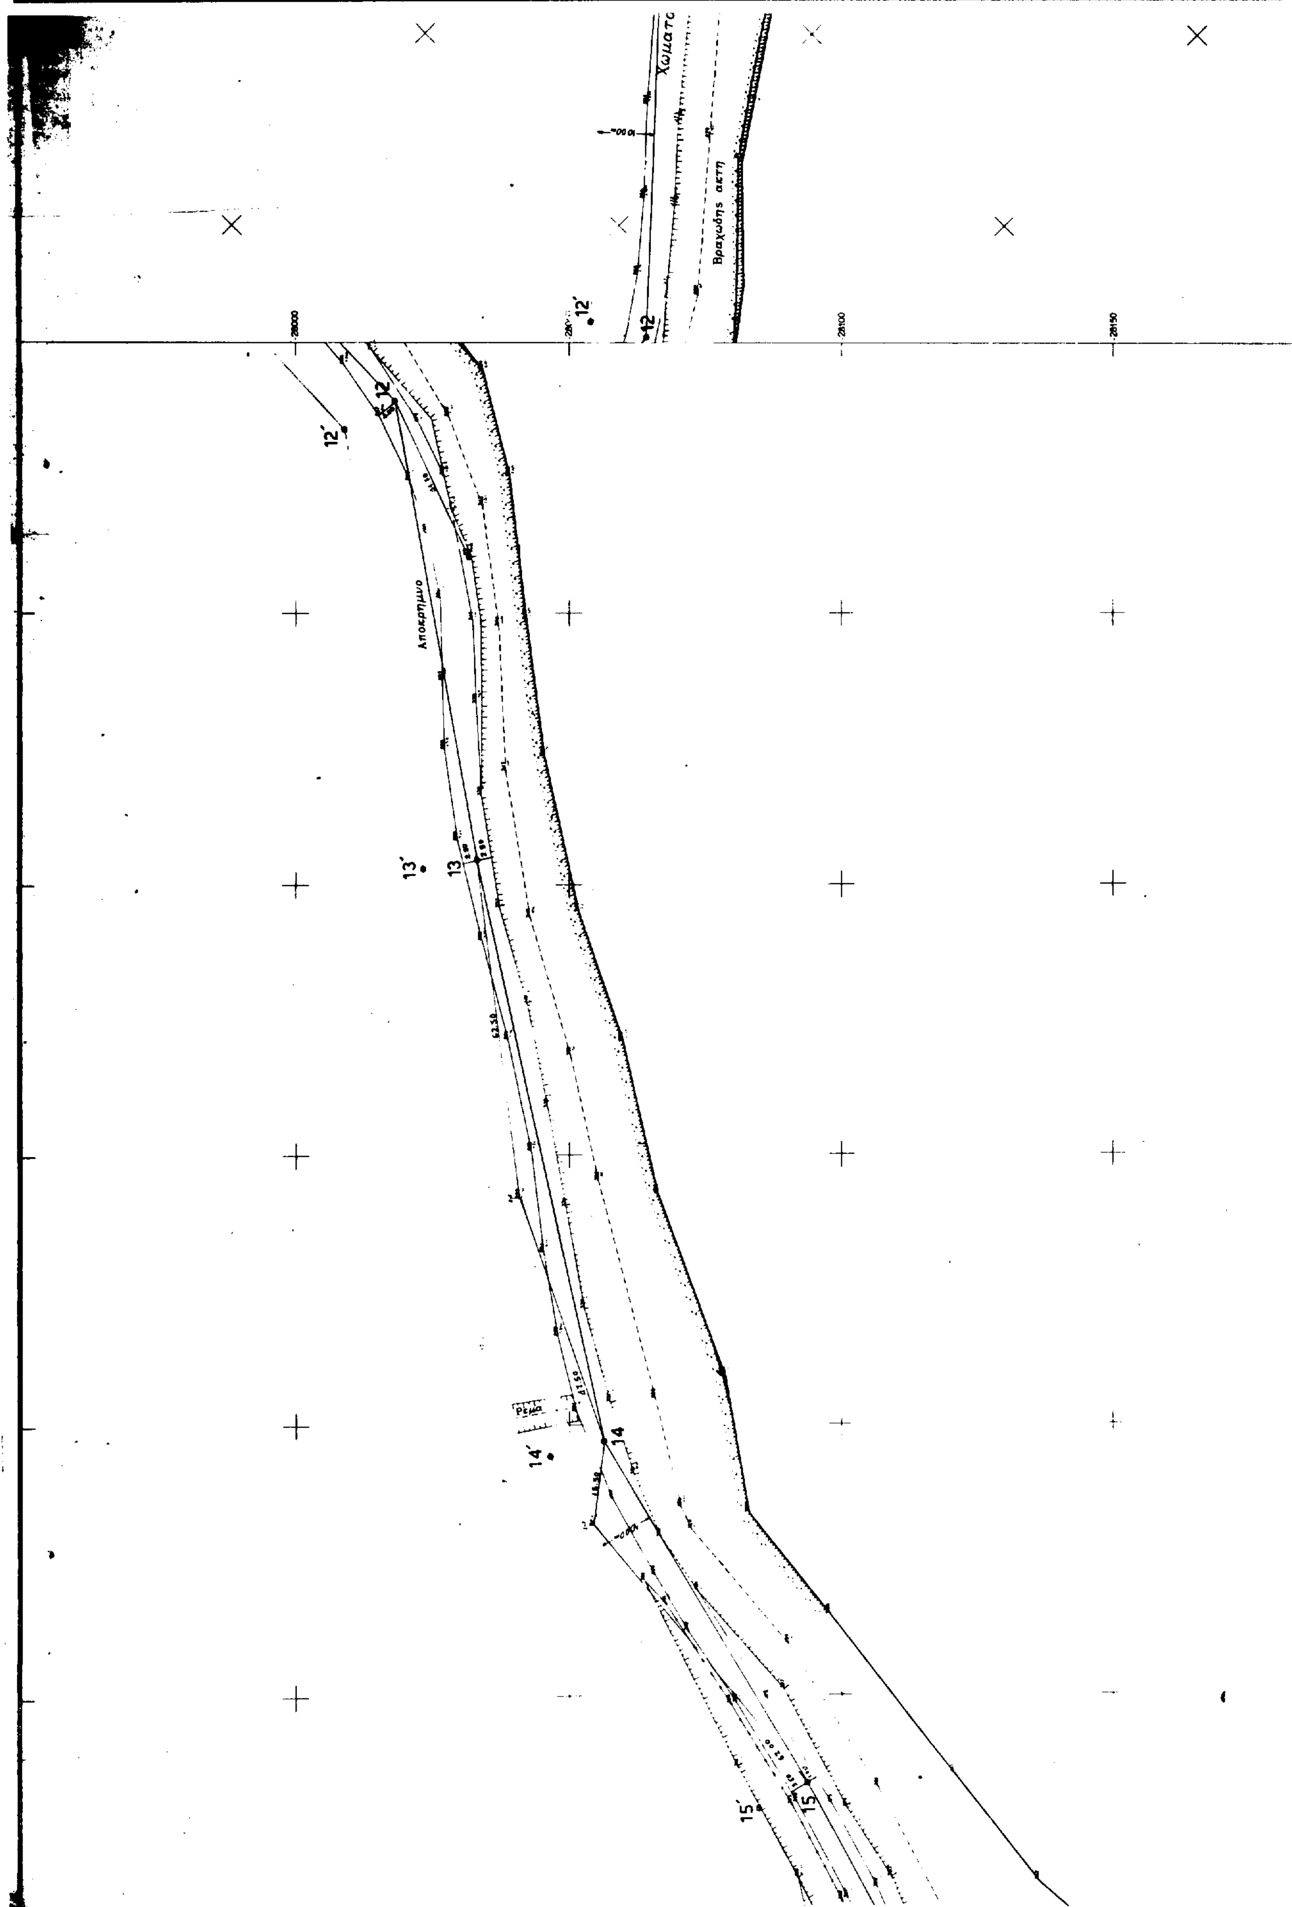

Ιδιοκτησια Ευαγγελιας Πατερακη
Ερειπια
Ιδιοκτησια Πατερακη Γεωργιου Μαστραντωνακη Εμμανουηλ
Σχινα
27
27΄
Ιδιοκτησια Κληρονομων Βαγενακη
Αμμωδης Παραλια
28
28΄
29
29΄
30
30΄
Αποκρημνη
31
31΄



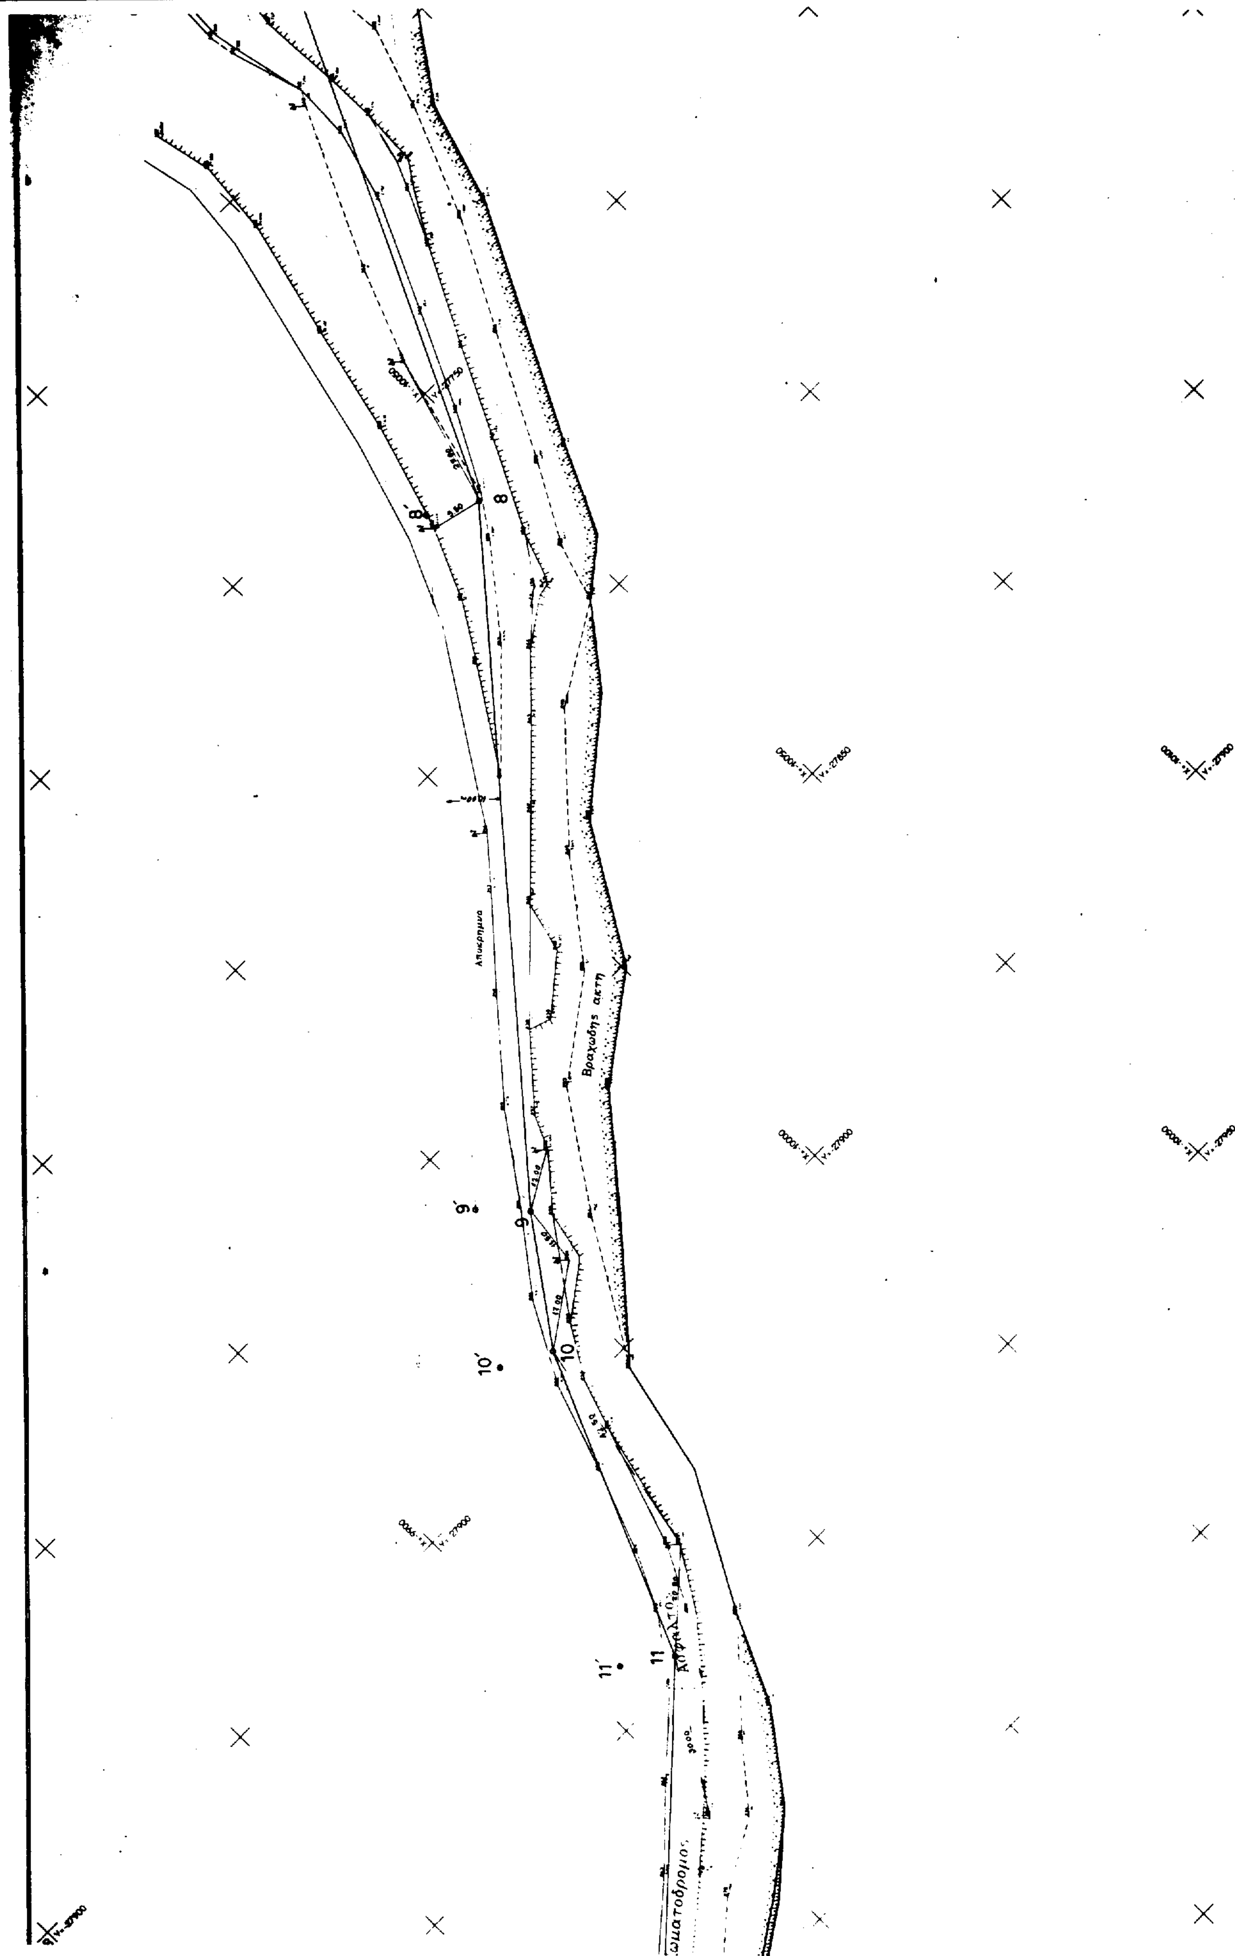
Λιβυκο Πελαγος
Κροκαλες
Αγροτικη οδος
Ιδιοκτησια Γρισμολακη Δημητριου
Αγρος
Θερμοκηπιο
Θερμοκηπιο
Θερμοκηπιο
Ιδιοκτησια Πηγιακη Γεωργιου
Ιδιοκτησια Βλαζακη Εμμανουηλ
Ελαιων
Ρεμα
23
23'
24
24'
25
25'
26
26

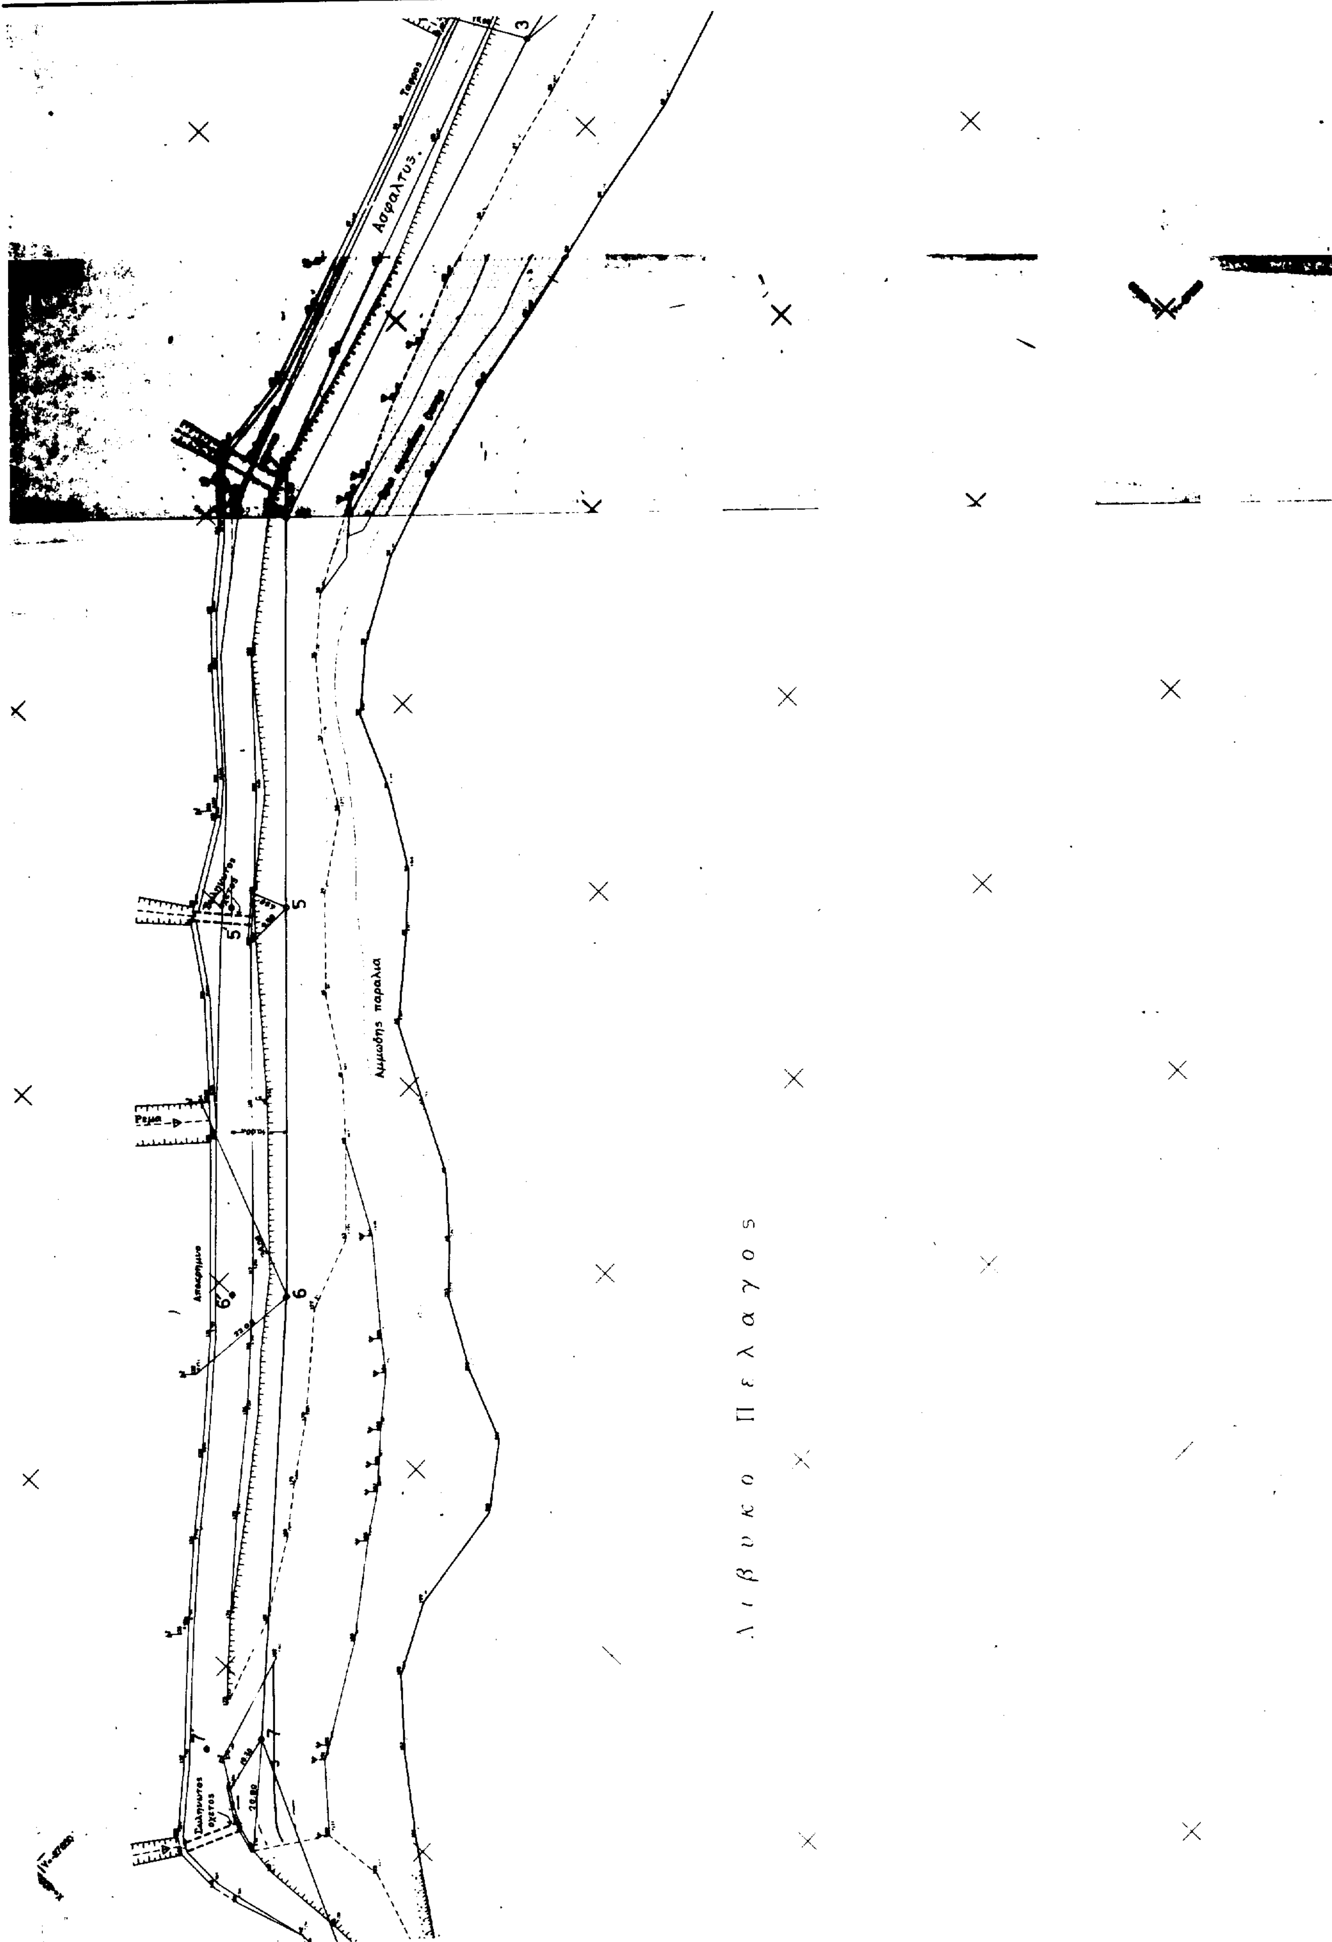

Αμμωδης παραλια
Σχινα
20΄
20
21΄
21
Ρεμα
22΄
22

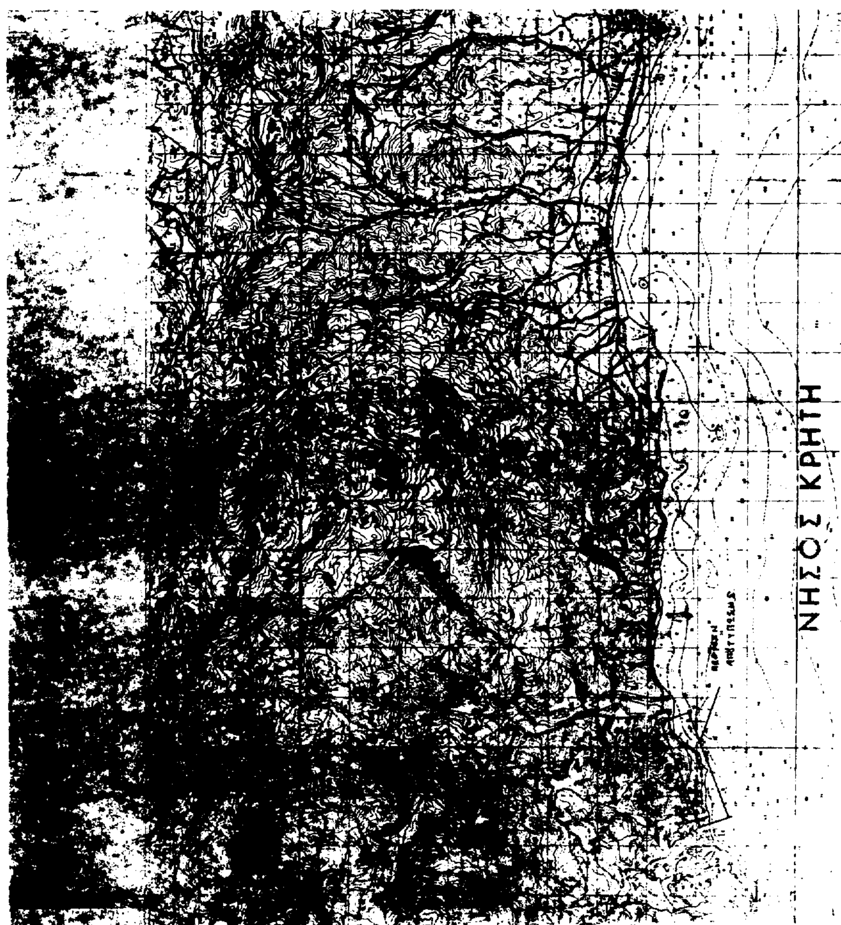


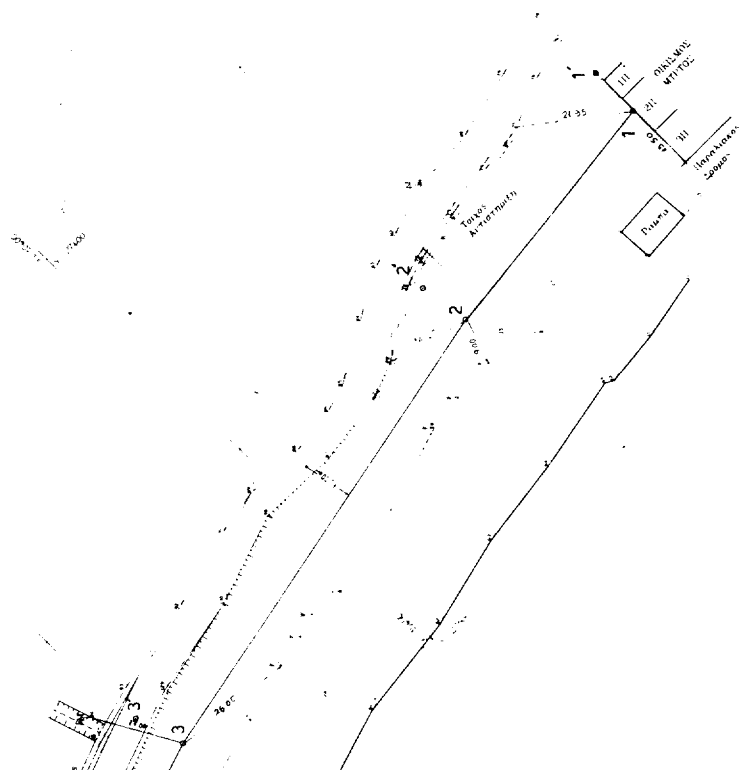


Χωματο
Βραχώδης ακτή
Αποκρημνο
Ρέμα
12
12΄
13
13΄
14
14΄
15
15΄


8
8΄
9
9΄
10
10΄
11
11΄
Βραχώδης ακτή


Ασφαλτος
Αμμωδης παραλια
Λιβυκο Πελαγος


ΝΗΣΟΣ ΚΡΗΤΗ



ΚΛΙΜΑΚΑ : 1:500

ΙΣΟΔΙΑΣΤΑΣΗ : 1μ

ΥΨΟΜΕΤΡΙΚΗ ΑΦΕΤΗΡΙΑ κ ΤΡΙΓΩΝΟΜΕΤΡΙΚΗ ΕΞΑΡΤΗΣΗ

Φ.Χ. 1:50.000 = ΙΕΡΑΠΕΤΡΑ ΑΡΧ.ΣΥΝ/ΝΩΝ Φ0=35°15΄ Λ0=+1°45΄

ΚΩΔΙΚΟΣ-ΟΝΟΜΑΣΙΑ ΤΡΙΓΩΝΟΜ.ΣΗΜΕΙΟΥ	ΣΥΝΤ/ΝΗ X	ΣΥΝΤ/ΝΗ Ψ	ΥΨΟΜΕΤΡΟ H	ΒΑΘΡΟ
121 17 Σκουρος	9524.68	-25602.32	259.76	1.10
121 15 Κεφαλα	14152.52	-25857.76	171.53	1.07
121 21 Κορυφη Παντ.	16013.10	-24391.96	439.35	1.10
121 20 Πανακιανα	7103.65	-25156.43	448.02	1.10

ΥΠΟΜΝΗΜΑ ΣΥΜΒΟΛΙΣΜΩΝ

- Σχινα
- Αμμωδης ακτη
- Βραχωδης ακτη
- Κροκαλες
- 1/Π Κτισμα ισογειο πλακοσκεπες (2/Π = διωροφο πλακοσκεπες κλπ)
- Ρεμα
- Τοιχος παχους 0.20 μ (κυριως για περιφραξη)
- Πρανες φρυδι
- Πρανες ποδι
- Οριο ιδιοκτησιας
- Περιφραξη
- Πευκα
- κολωνα Ο.Τ.Ε.
- κολωνα Δ.Ε.Η.
- Αλμυρικι

ΠΑΡΑΤΗΡΗΣΕΙΣ

1) Οι μετρησεις εγιναν με ηλεκτρονικο-ταχυμετρο και οι υπολογισμοι (τριγωνισμος, οδευση, ταχυμετρια) εγιναν με τη βοηθεια Η/Υ

2) Τα ορια των ιδιοκτησιων υποδειχθηκαν απο κατοικους της περιοχης με την συμβολη του προεδρου της κοινοτητας Μυρτους.

3) Οι κορυφες της πολυγωνικης οδευσης εχουν εξαρτηθει απο το κρατικο τριγωνομετρικο δικτυο και εχουν επισημανθει με σιδερενιους πασσαλους και εχουν εξασφαλισθει

ΠΙΝΑΚΑΣ ΣΥΝΤΕΤΑΓΜΕΝΩΝ κ ΥΨΟΜΕΤΡΩΝ ΠΟΛΥΓΩΝΙΚΗΣ ΟΔΕΥΣΗΣ

Κορυφη	Συντ/νη X	Συντ/νη Ψ	Απολ. Υψομετρο Η
Σ1	10292.190	-27331.170	88.720
Σ2	10342.682	-27363.041	72.118
Σ3	10424.078	-27460.863	10.399
Σ4	10077.323	-27716.679	7.098
Σ5	10039.755	-27790.115	6.626
Σ6	9890.488	-27978.320	5.476
Σ7	9810.461	-28031.648	3.940
Σ8	9511.882	-28125.714	7.409
Σ9	9050.405	-28117.877	8.419
Σ10	8769.590	-28166.645	2.672
Σ11	8627.734	-28222.373	2.576
Σ12	8584.494	-28206.253	2.926
Σ13	8476.164	-28209.695	7.293
Σ14	8148.665	-28306.954	12.028

ΥΠΟΜΝΗΜΑ ΕΠΙΤΡΟΠΗΣ

1) Το παρον τοπογραφικο διαγραμμα συνοδευει την απο 13/8/1998 εκθεση αρμοδιας επιτροπης για τον καθορισμο των οριων αιγιαλου και παραλιας (αρθ. 74 του Ν.Δ. 636/77)

2) Γραμμη αιγιαλου (κοκκινο χρωμα) : 1,2,3,4, . . ,35,36.

3) Γραμμη παραλιας (κιτρινο χρωμα) : 1΄,2΄,3΄,4΄, . . . ,35΄,36΄.

4) Οι κορυφες των οριογραμμων αιγιαλου και παραλιας εξασφαλισθηκαν απο σταθερα σημεια.

5) Τα υπαρχοντα κτισματα δεν εξαιρουνται της γραμμης παραλιας

ΤΟΠΟΓΡΑΦΙΚΟ ΔΙΑΓΡΑΜΜΑ

ΚΑΘΟΡΙΣΜΟΥ ΟΡΙΩΝ ΑΙΓΙΑΛΟΥ - ΠΑΡΑΛΙΑΣ

ΠΕΡΙΟΧΗ : Μυρτος - Βατος Μυρτους - -Αγ. Παντελεημων Μυρτους (Απο οικισμο Μυρτος δυτικα εως ποταμο Καλλικοβρεχτη)

ΕΝΔΙΑΦΕΡΟΜΕΝΗ : ΤΟΠΙΚΗ ΕΝΩΣΗ ΔΗΜΩΝ κ ΚΟΙΝΟΤΗΤΩΝ ΝΟΜΟΥ ΛΑΣΙΘΙΟΥ (Τ.Ε.Δ.Κ.Ν.Λ)

ΚΟΙΝΟΤΗΤΑ : Μυρτος

ΕΠΑΡΧΙΑ : Ιεραπετρας

ΑΡΜΟΔΙΑ Δ.Ο.Υ. : Ιεραπετρας

ΝΟΜΑΡΧΙΑ : Λασιθιου

ΜΕΛΕΤΗΤΗΣ : ΜΑΥΡΙΔΗΣ ΧΑΡΑΛΑΜΠΟΣ (Α.Τ.Μ.)
ΜΑΣΤΟΡΑΚΗΣ ΑΝΤΩΝΗΣ (Α.Τ.Μ.)

ΜΑΣΤΟΡΑΚΗΣ ΑΝΤΩΝΗΣ ΑΓΡΟΝΟΜΟΣ ΤΟΠΟΓΡΑΦΟΣ ΜΗΧΑΝΙΚΟΣ Ε.Μ.Π. ΜΕΛΟΣ Τ.Ε.Ε. ΑΡ.Μ. ΜΗΤΡΩΟΥ 40277 ΙΕΡΑΠΕΤΡΑ

ΕΘΝΙΚΟ ΤΥΠΟΓΡΑΦΕΙΟ
Για τεχνικούς λόγους στο σχεδιάγραμμα έγινε σμίκρυνση κατά ποσοστό 33 %

Η ΕΠΙΤΡΟΠΗ

Ο ΠΡΟΕΔΡΟΣ

ΤΑ ΜΕΛΗ

1.

2.

Ελέγχθηκε
28.5.1998
Θεωρήθηκε